

阪神間都市計画事業 樋ノ口土地区画整理事業 工事説明会

西宮市樋ノ口土地区画整理組合

次第

- ◆挨拶
- ◆施工会社の紹介
- ◆工事のスケジュール
- ◆工事の内容
- ◆工事の安全対策・環境対策
- ◆直近の工事の予定
- ◆質疑応答

施工会社の紹介

八紘・松田特定建設工事共同企業体（八紘・松田JV）

八紘建設(株)と(株)松田組が樋ノ口土地区画整理事業の土木工事を行うことを目的として形成した共同企業体

工事のスケジュール

- ◆ 工事期間は、2022年11月中旬 ～ 2027年3月下旬
(令和4年) (令和9年)
- ◆ 各年度の工事箇所は、組合が立てた年次計画を基に、組合と施工業者が調整を行い、その年に工事を行える箇所から順次行います。
- ◆ 現時点での計画になります。事業の進捗状況によって工事箇所を変更する場合があります。

令和4年度施工計画図

S=1:1,500

凡例
 — 境界
 ■ 令和4年度撤去・整地のみ
 ■ 令和4年度道路拡幅
 ■ 令和5年度排水
 ■ 令和6年度その他
 ■ 令和7年度その他

この計画図は、令和4年8月末時点の想定です。
 現場の施工については、事業の進捗状況等により変更する場合があります。

変更があった場合には適宜、皆様にお知らせしていきます。

令和4年度撤去・整地のみ

令和4年度撤去・整地のみ

令和4年度撤去・整地のみ

この計画図は、令和4年8月末時点の想定です。
現場の施工については、事業の進捗状況等により変更する場合があります。


変更があった場合には適宜、皆様にお知らせしていきます。


令和4年度撤去・整地のみ

令和4年度撤去・整地のみ

令和4年度撤去・整地のみ


凡例	
—	施行地区
■	令和4年度
■	令和5年度
■	令和6年度
■	令和7年度

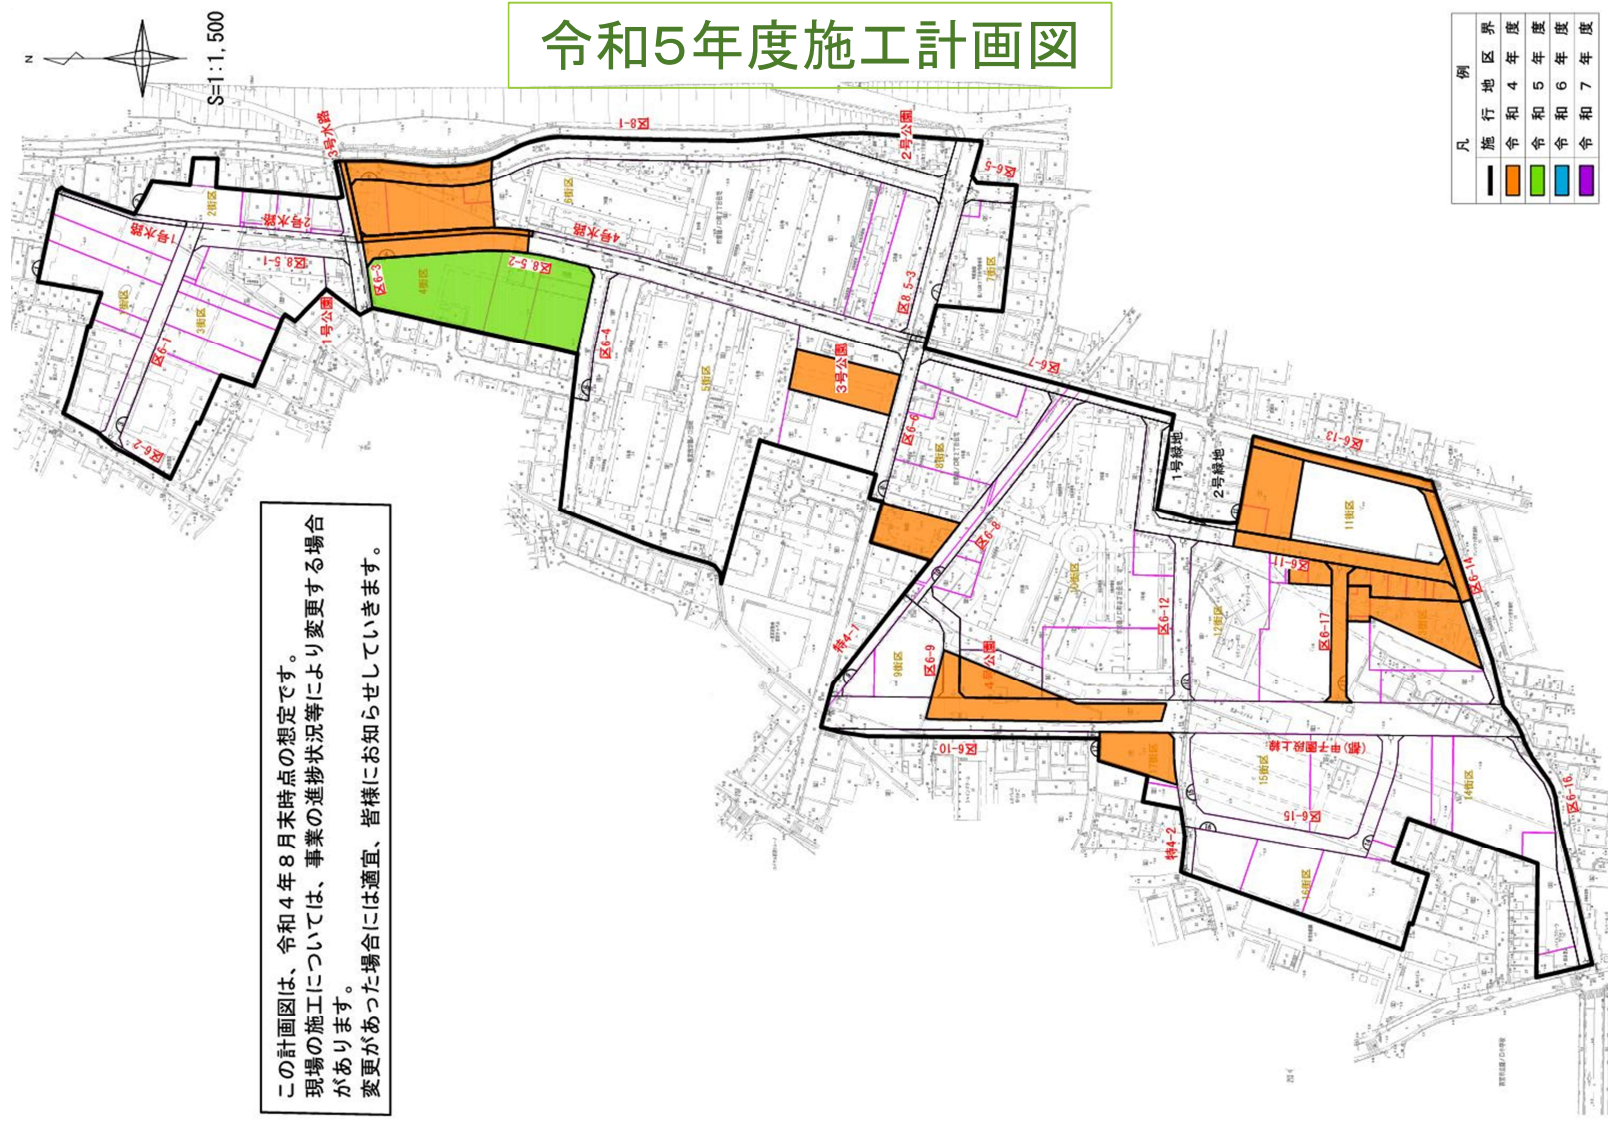

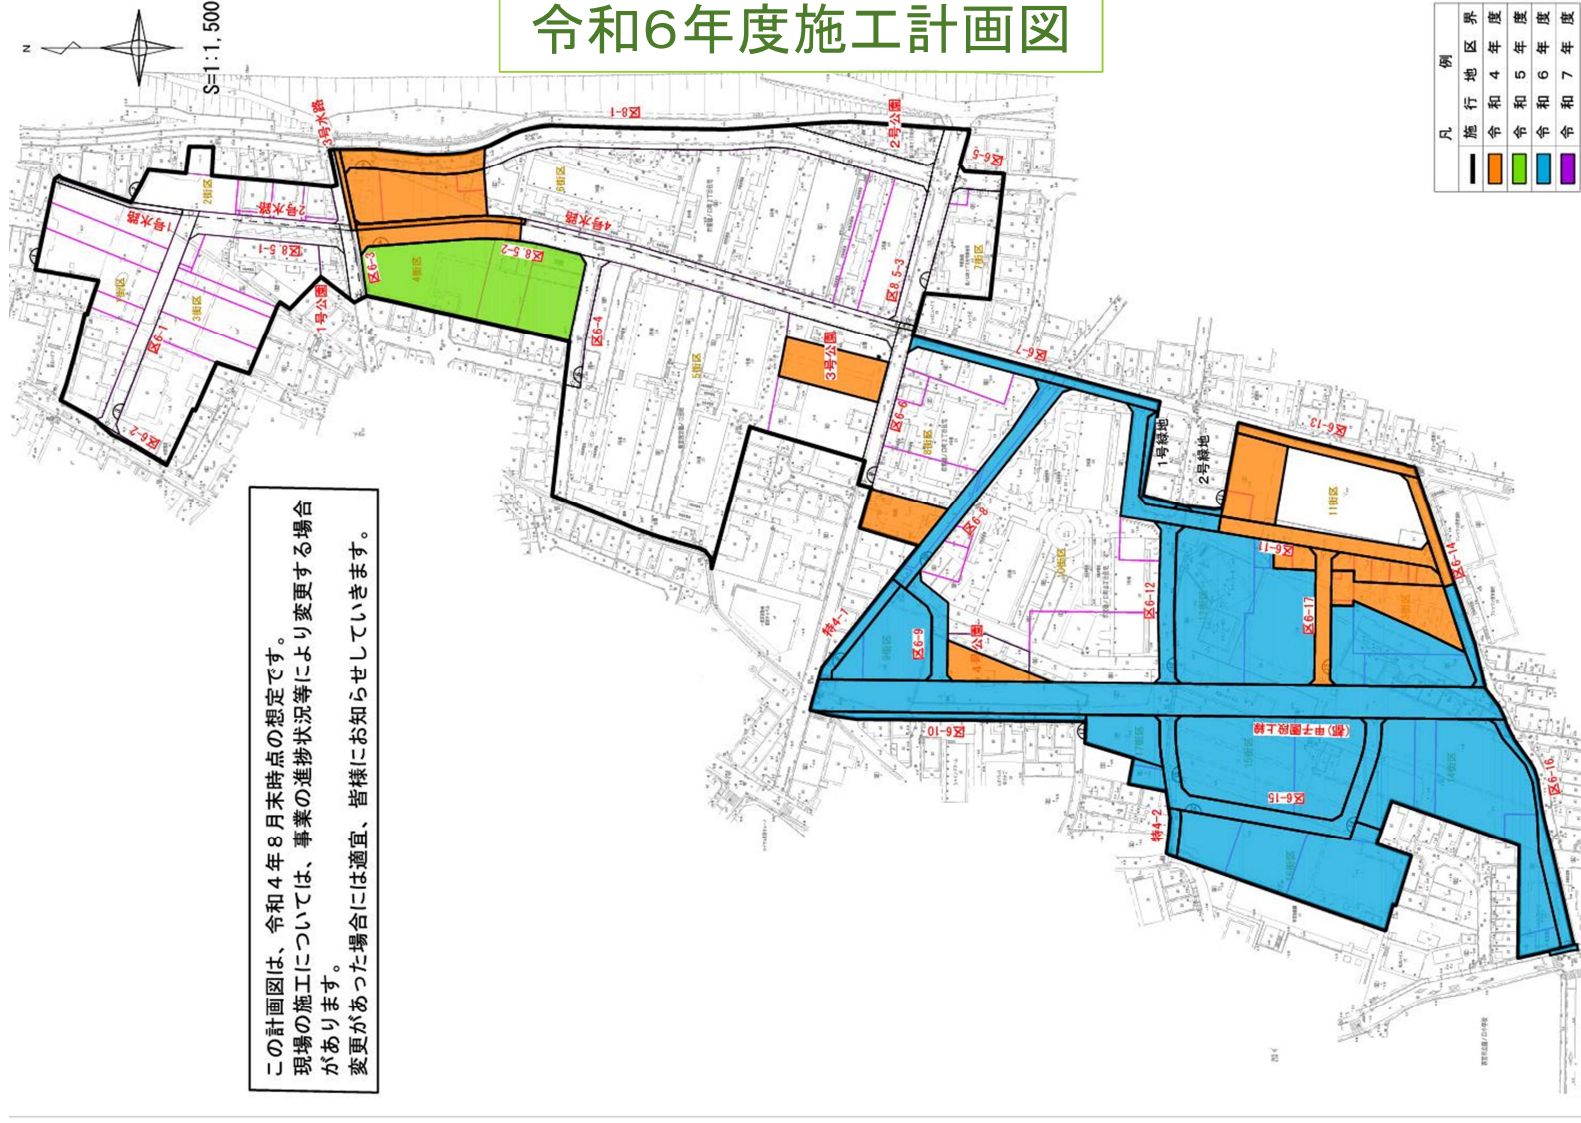


令和7年度施工計画図

この計画図は、令和4年8月末時点の想定です。
現場の施工については、事業の進捗状況等により変更する場合があります。
変更があった場合には適宜、皆様にお知らせしていきます。

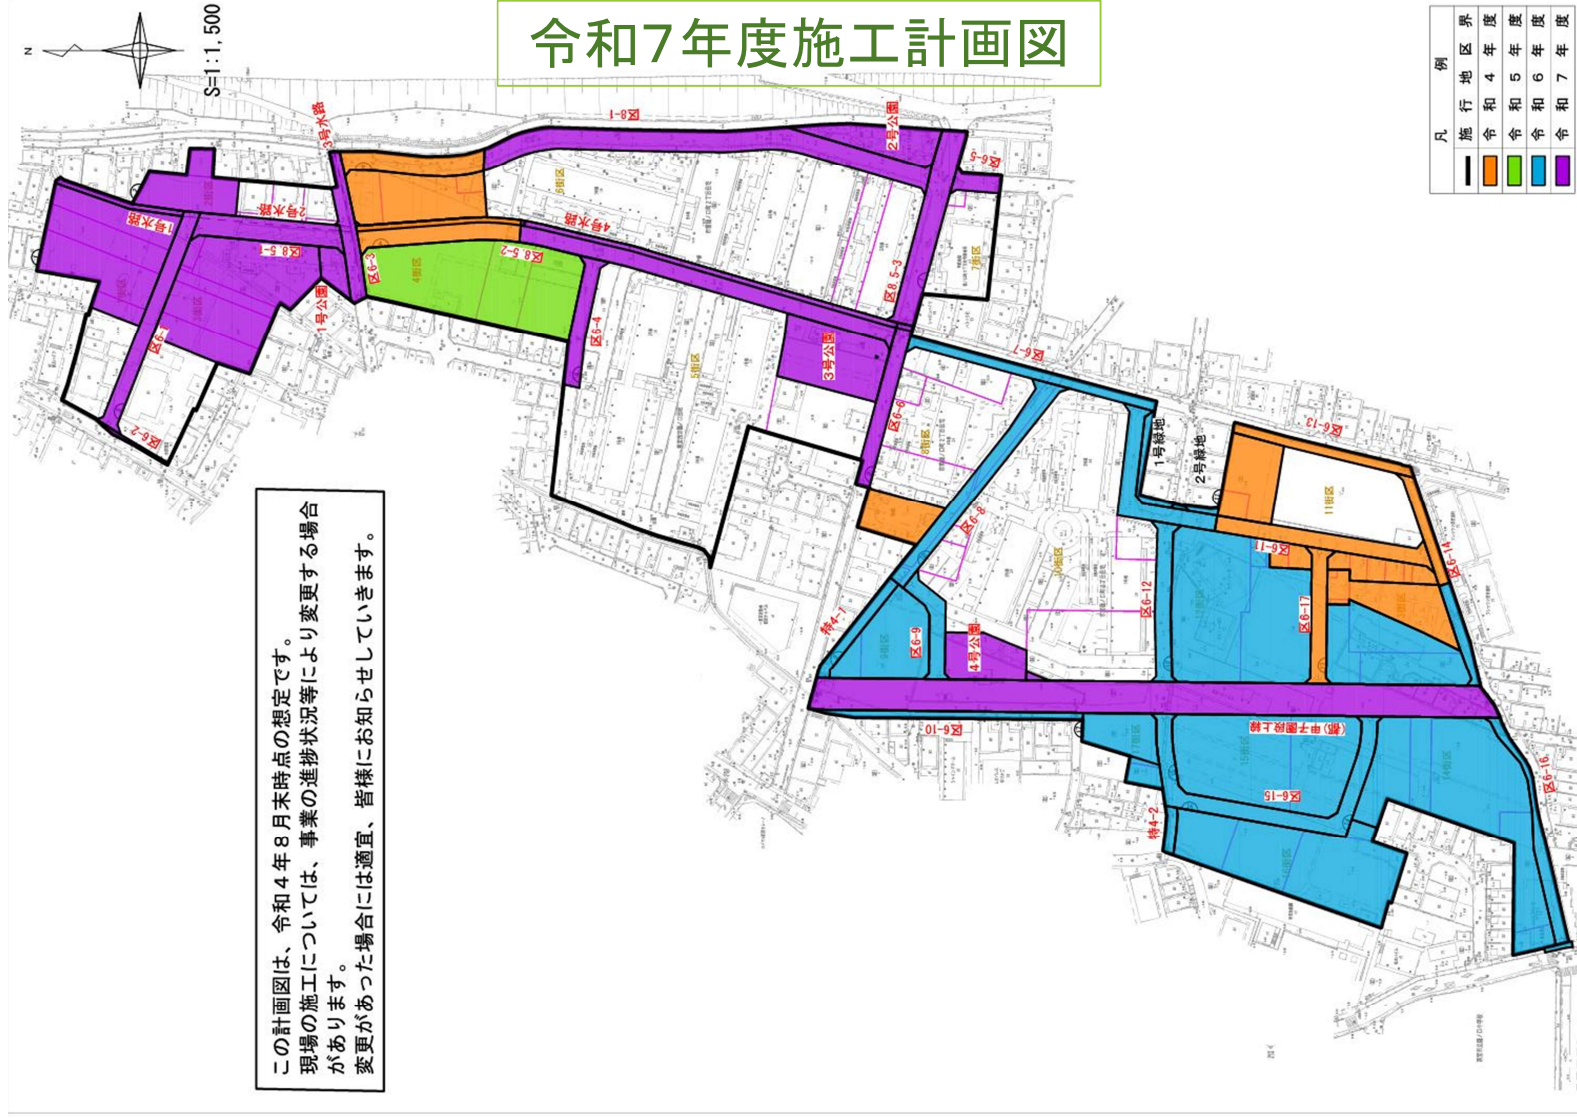

工事の内容

◆道路整備工事	}	組合が工事 ※公園整備工事は、組合が別途発注
◆水路整備工事		
◆上水道整備工事		
◆下水道整備工事		
◆整地工事		
◆公園整備工事	→	各施設の事業者が工事 (関西電力、大阪ガスなど)
◆ガス・電気施設整備工事		
◆建物等の除却・建築		

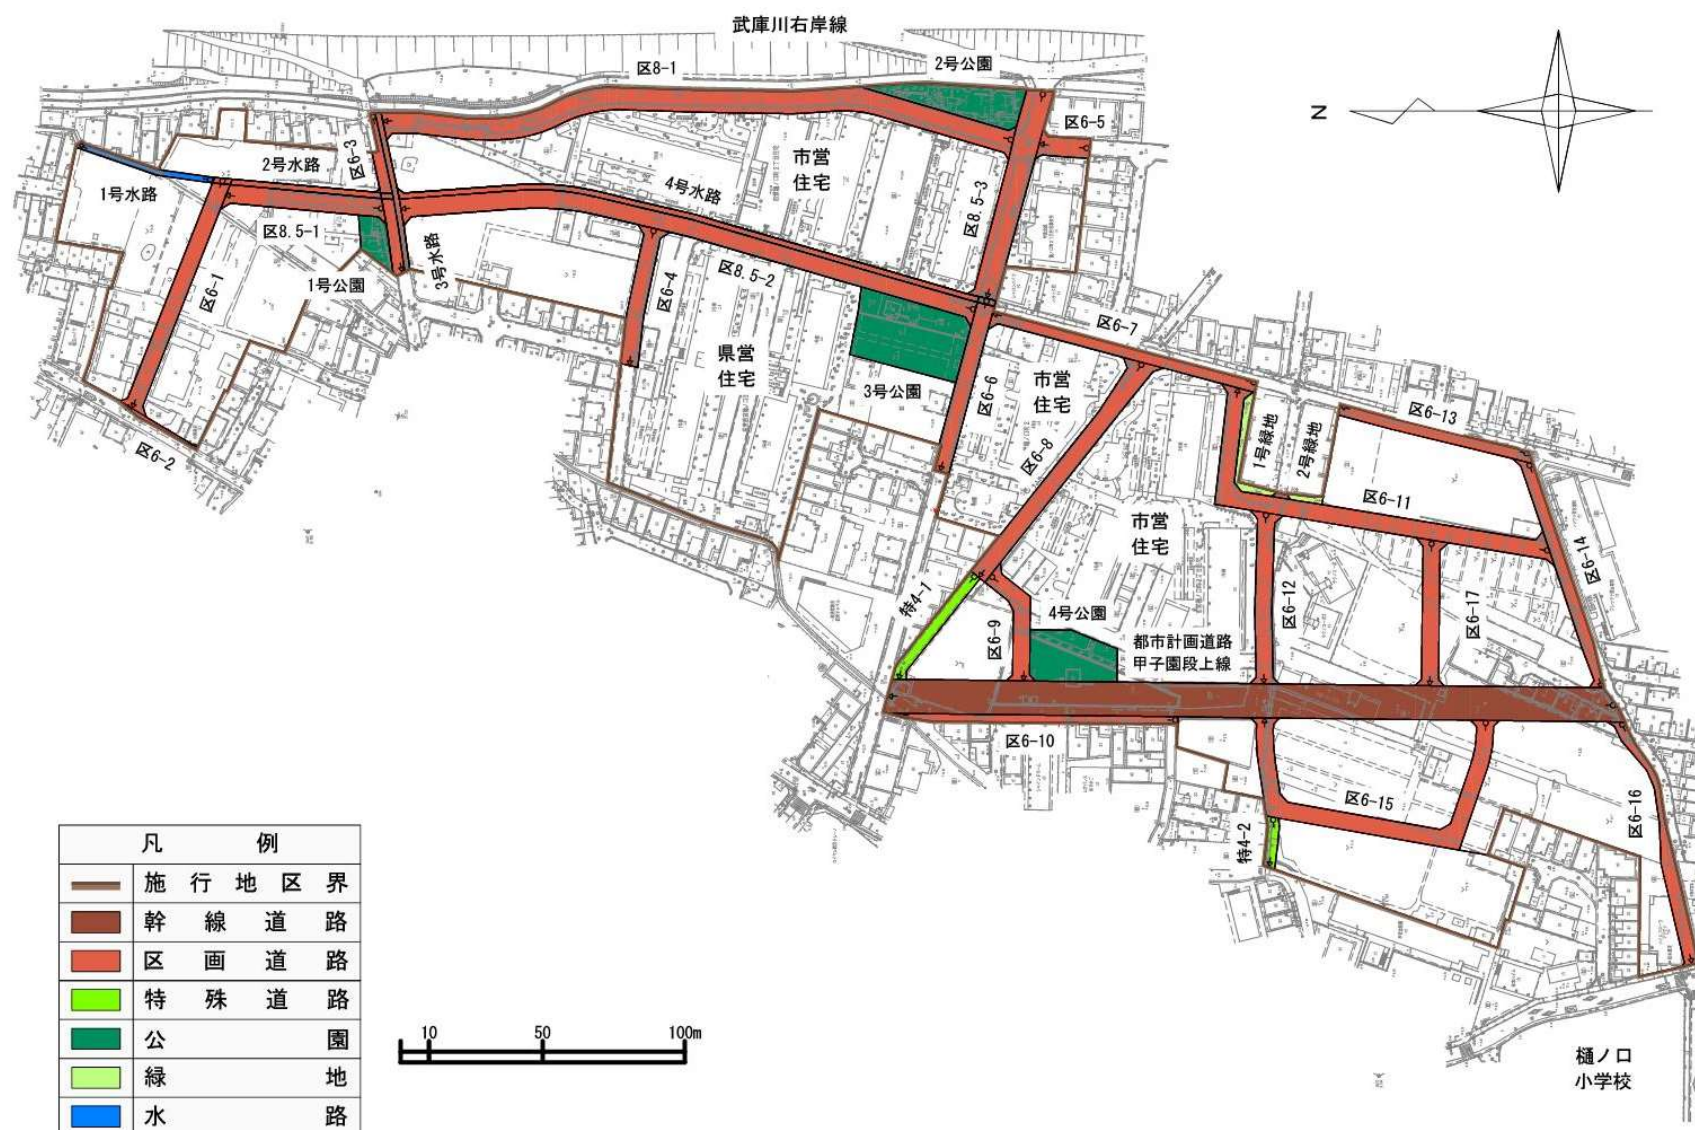

道路整備工事



①掘削・盛土工




②側溝整備工




③舗装工

道路標準断面図


都市計画道路 甲子園段上線

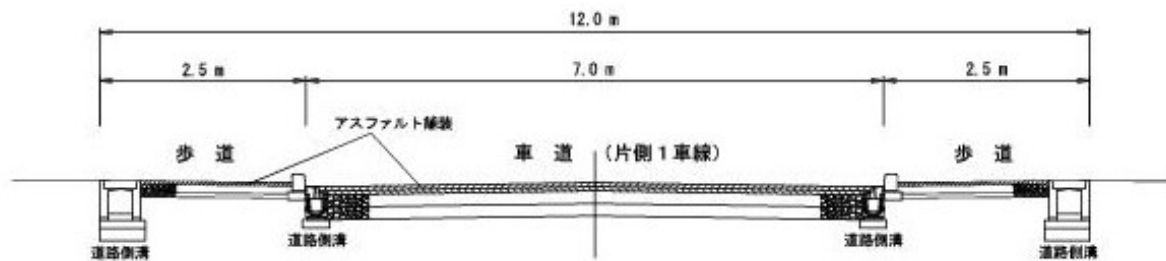


6.0m道路

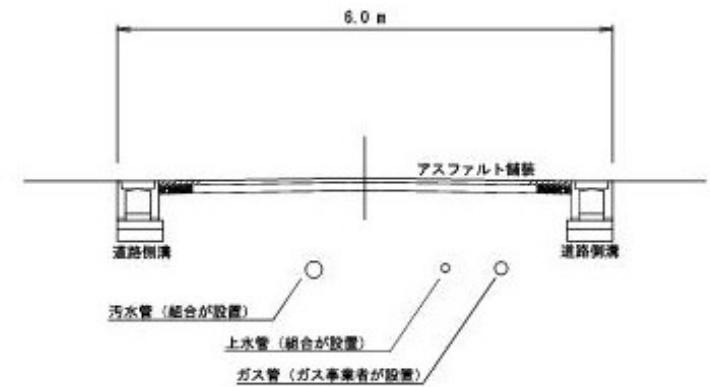

8.5m道路

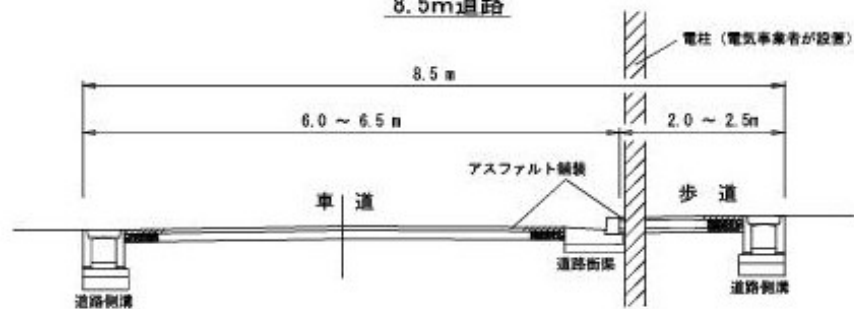

4.0m道路

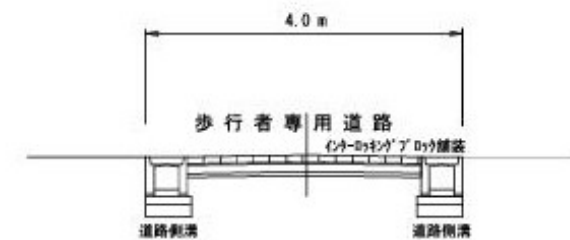


水路整備工事



①掘削工




②水路整備工

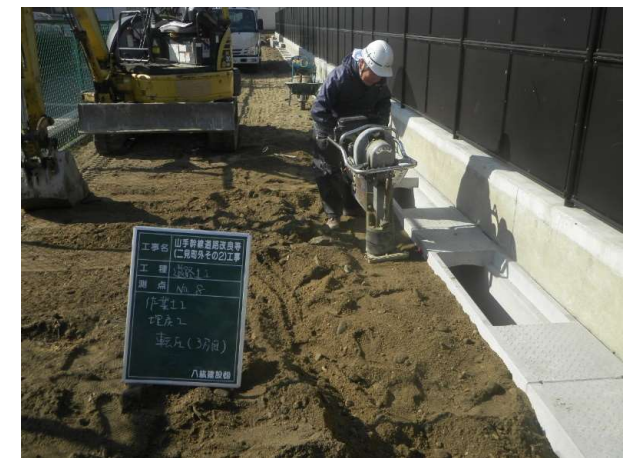

③埋戻し工

上水道整備工事

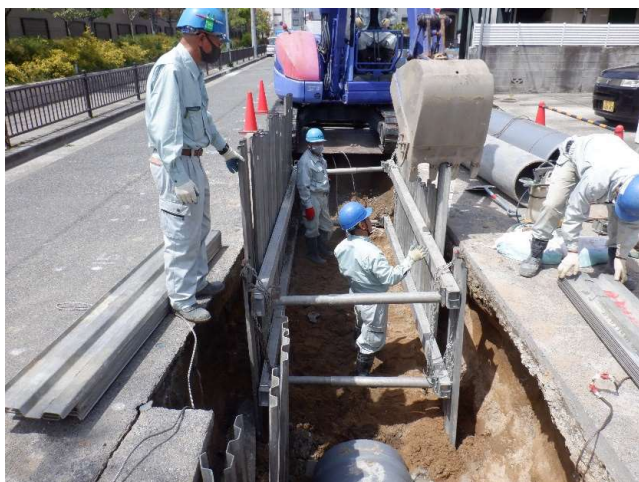

①掘削工




②管布設工



③埋戻し工

下水道整備工事

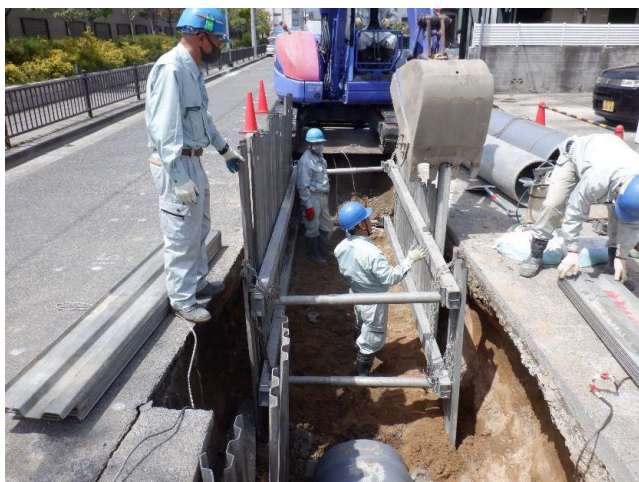

①掘削・土留め工



②管布設工



③埋戻し工


整地工事



①掘削・盛土工

工事の安全対策・環境対策


- ◆ 工事車両の通行経路
- ◆ 交通誘導員の配置
- ◆ 工事の予告看板・周知文
- ◆ 工事の影響範囲内の事前・事後調査
- ◆ 工事資材等の保管方法
- ◆ 工事のPR看板

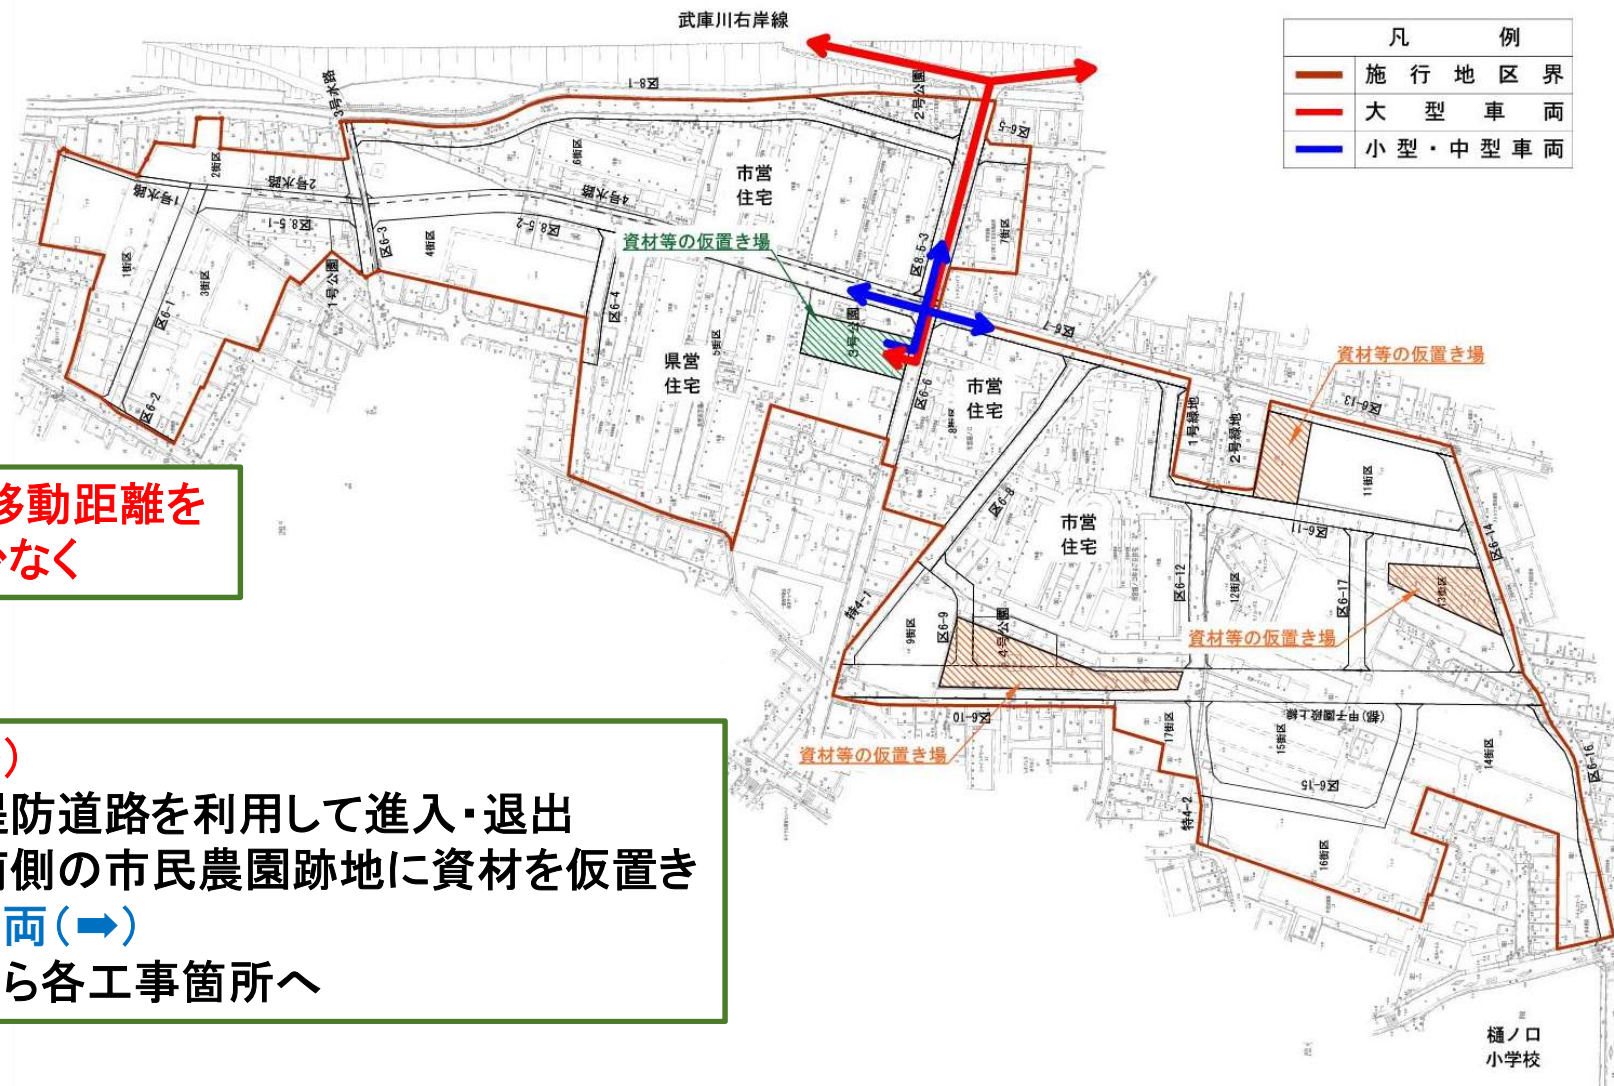




大型車両の移動距離を
可能な限り少なく



大型車両(➡)
武庫川の堤防道路を利用して進入・退出
県営住宅南側の市民農園跡地に資材を仮置き
小型・中型車両(➡)
仮置き場から各工事箇所へ

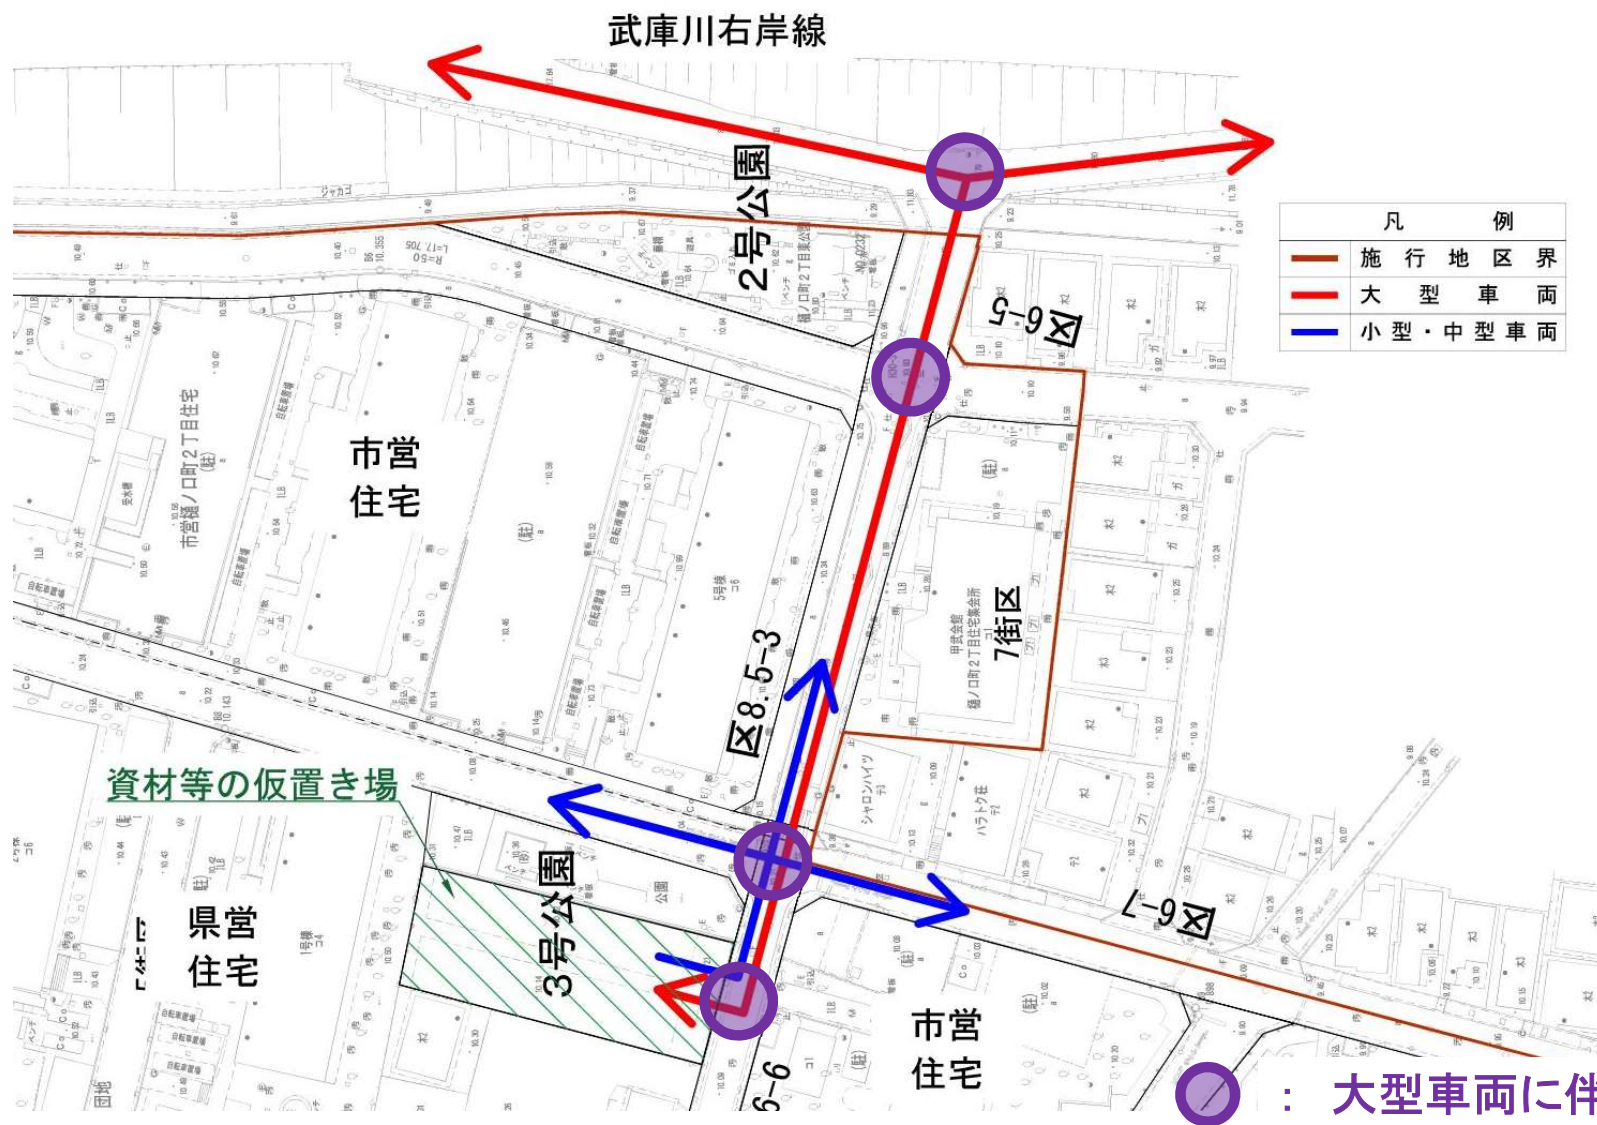

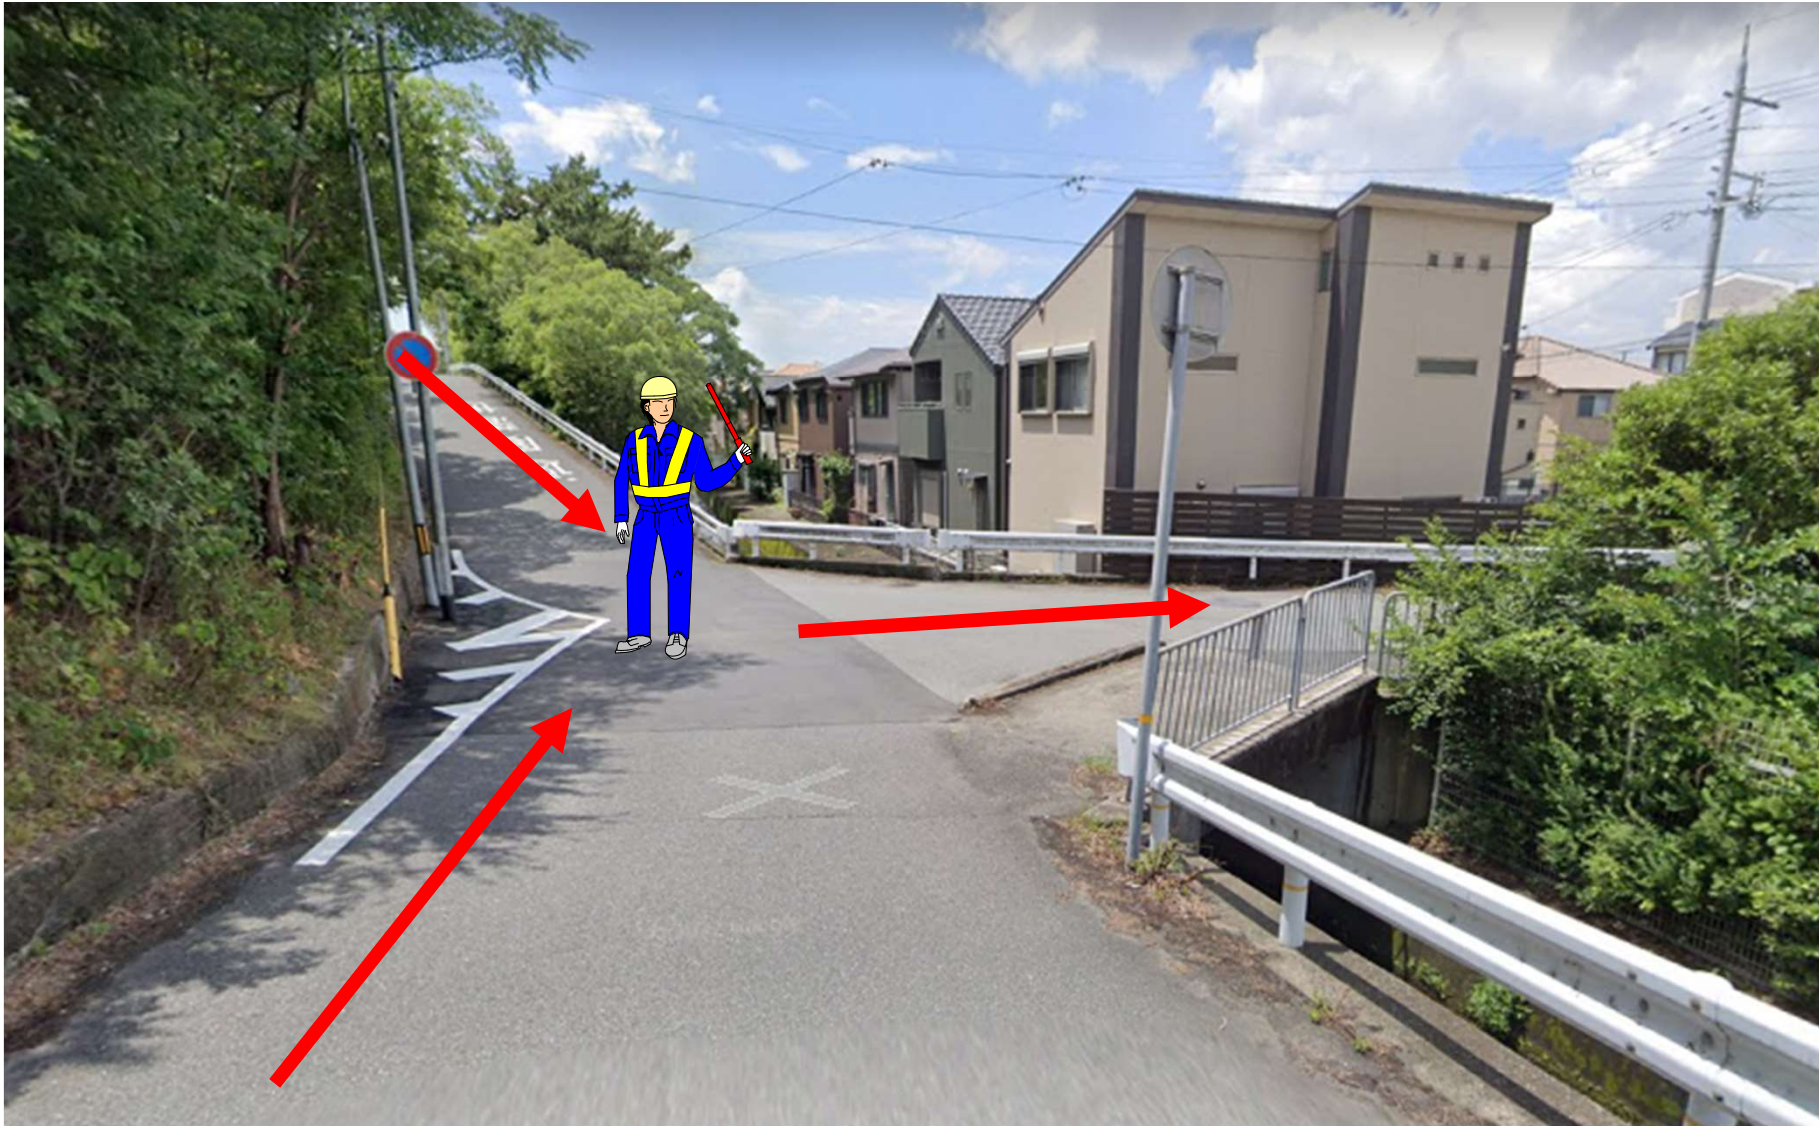

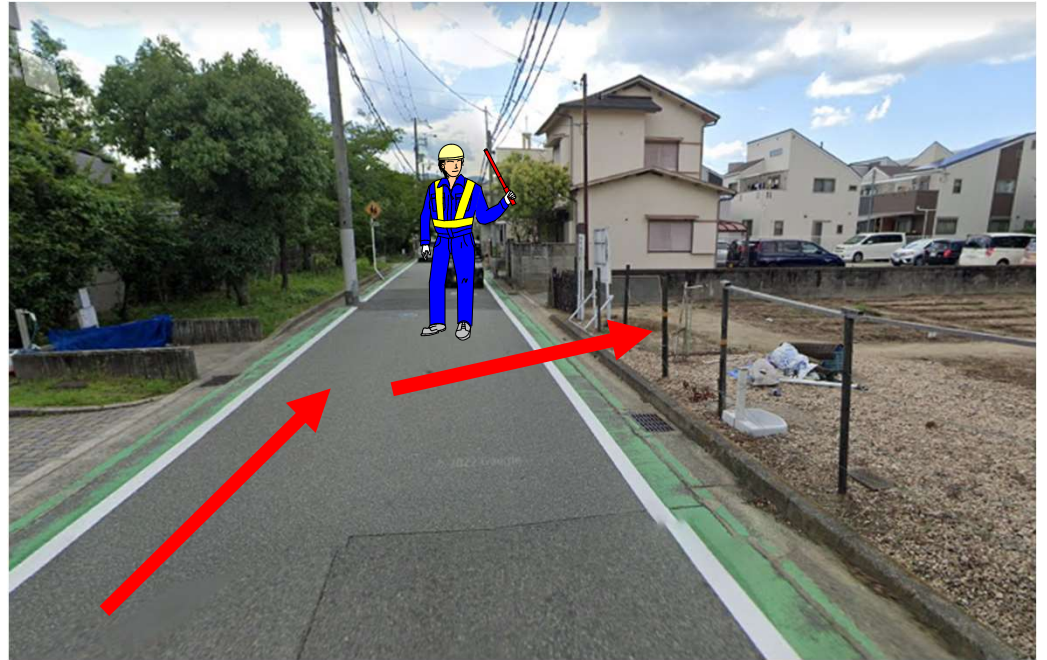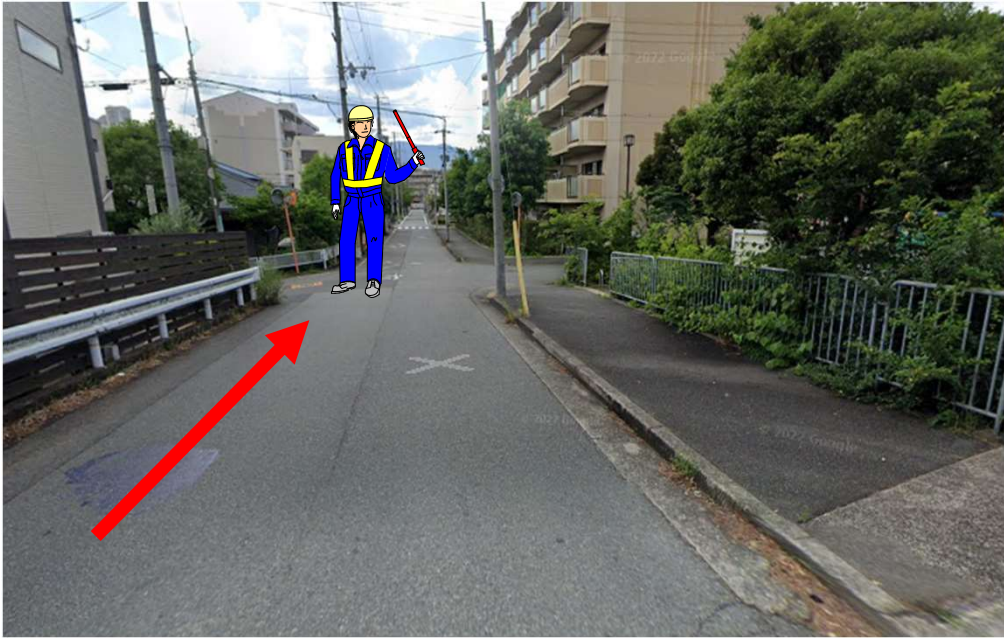

交通誘導員の配置

- ◆ 一般の歩行者や自転車・車両等の通行と安全を優先します。
- ◆ 基本体制は、工事箇所には2名とします。
- ◆ 付近の道路状況(交差点など)を加味して、増減員を行います。


工事の周知ビラ・予告看板

- ◆ 工事範囲ごとに周知する範囲を自治会と調整したうえで周知ビラを配付します。(現場着手の1週間前)
- ◆ 工事の予告看板を設置します。(現場着手の2週間前)
- ◆ 通行止めに伴う迂回が必要な場合には、工事の予告看板と併せて掲示します。



工事の影響範囲内の事前・事後調査

- ◆ 都市計画道路(甲子園段上線)の南側半分と区6-16線(区域の南西)には、比較的深い位置に雨水管を布設する計画です。
- ◆ 掘削面の崩壊等を防ぐための工事を行います。念のために工事の影響が発生していないかの確認(事前・事後調査)を行う計画です。

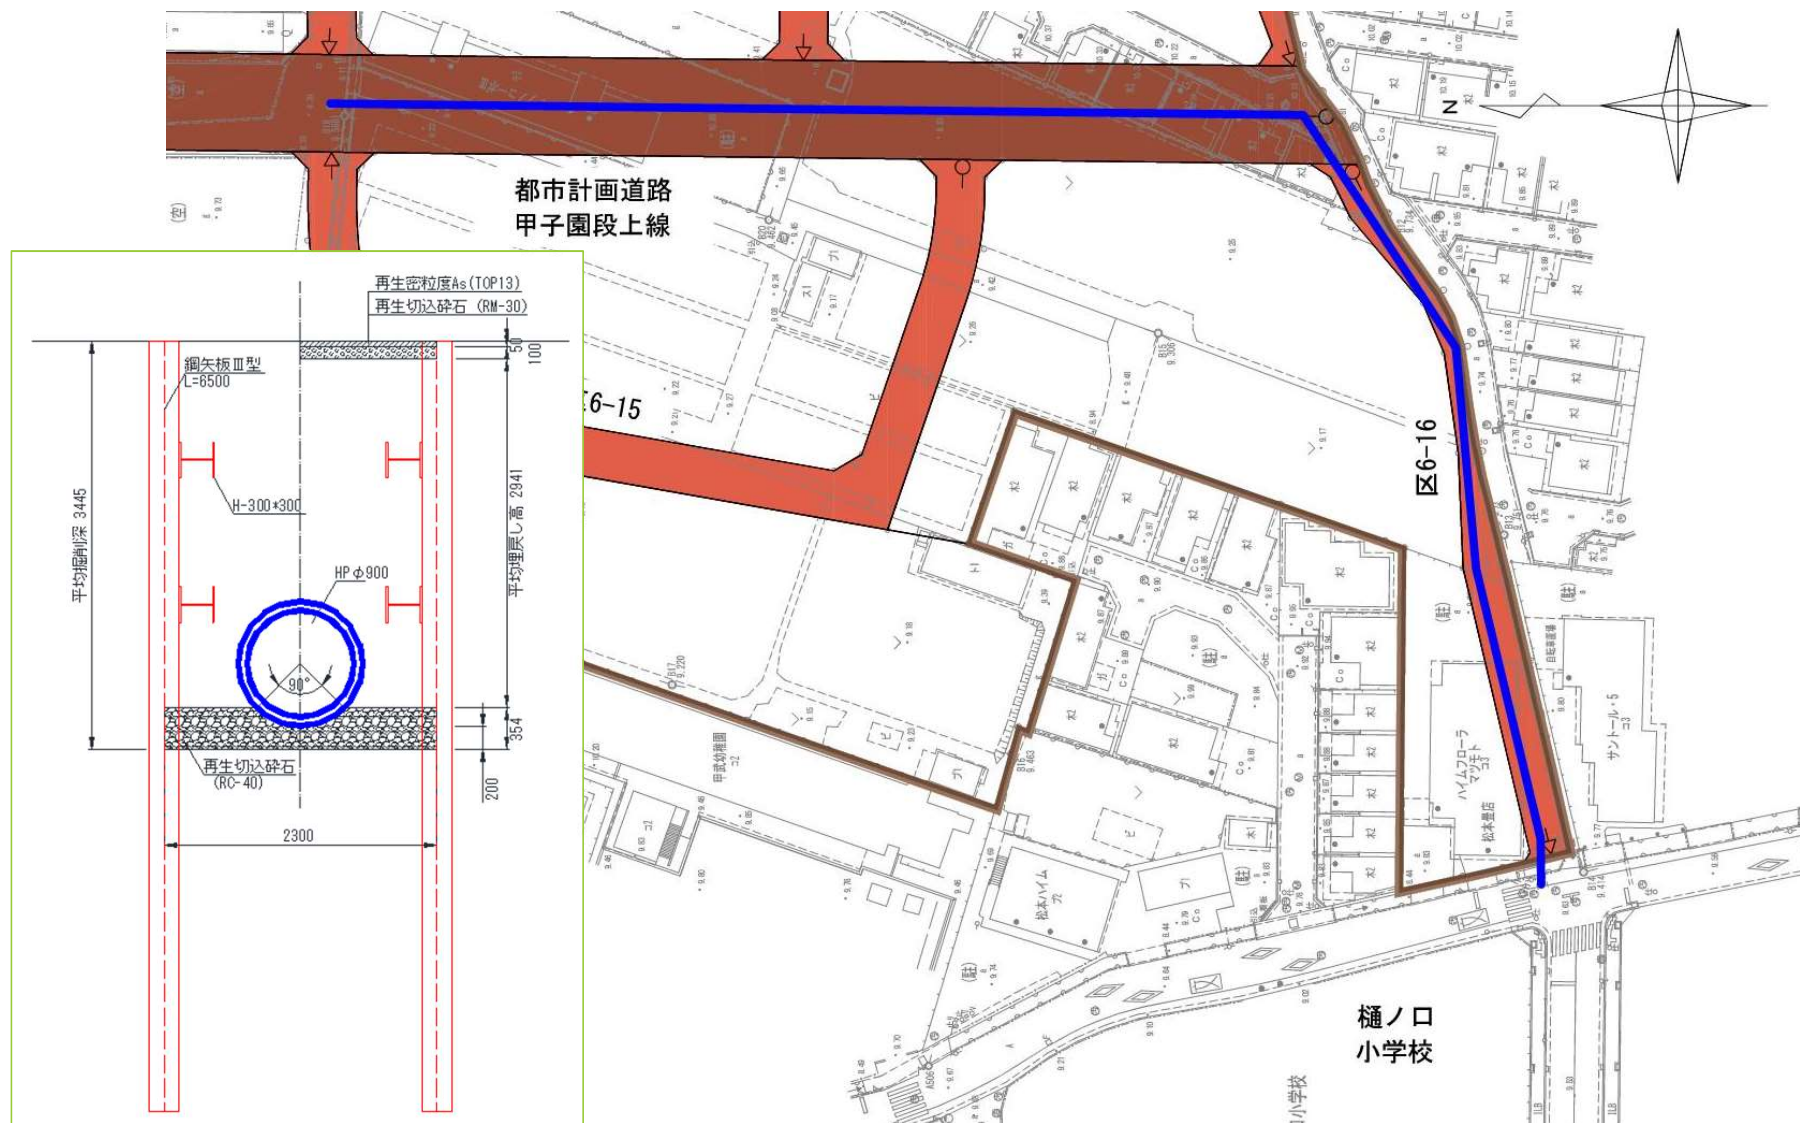

工事資材等の保管方法

- ◆ 資材の仮置き場は、関係者以外が立ち入れないように仮設のネットフェンスで囲みます。
- ◆ 工事により発生する土を仮置きする場合には、散水やブルーシートで被うなどして飛散防止に努めます。


工事のPR看板

- ◆ 区域の中央付近及び南側にある市民農園跡地に工事の工程表等を掲示します。



直近の工事の予定

- ◆ 道路整備工事（道路新設、道路拡幅）
- ◆ 整地工事
- ◆ 下水道整備工事

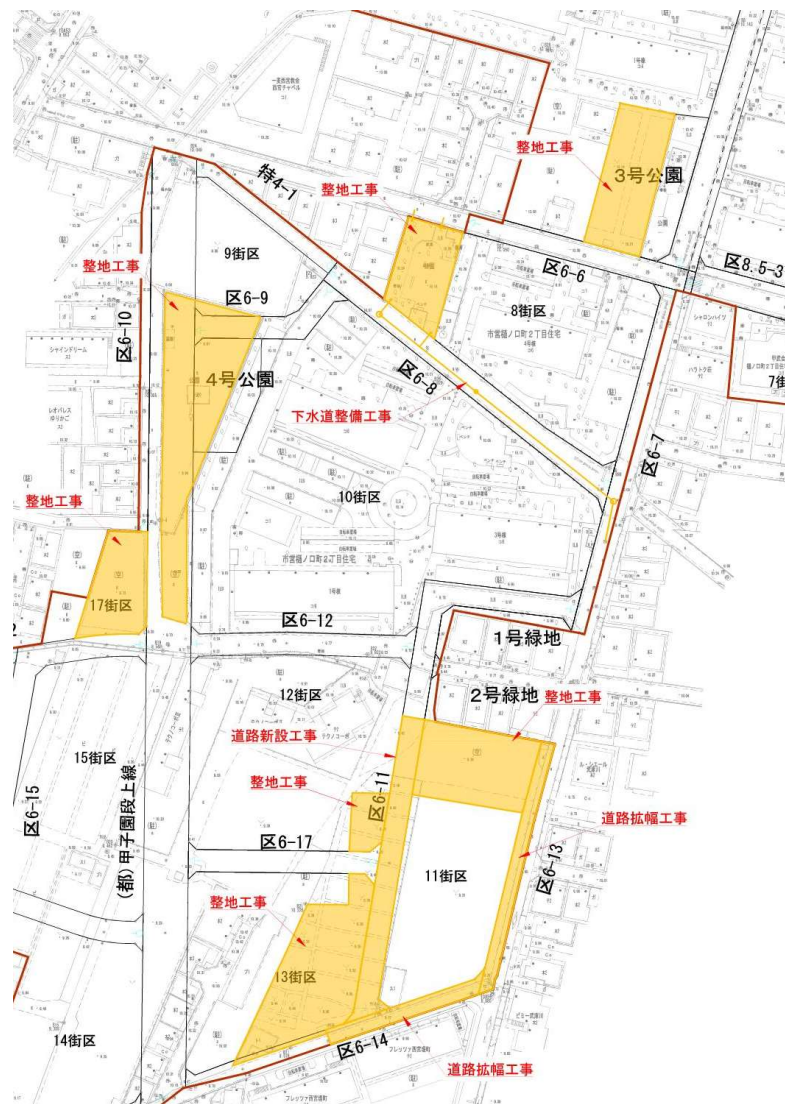

質疑応答
