# 一般向け保留地位置図

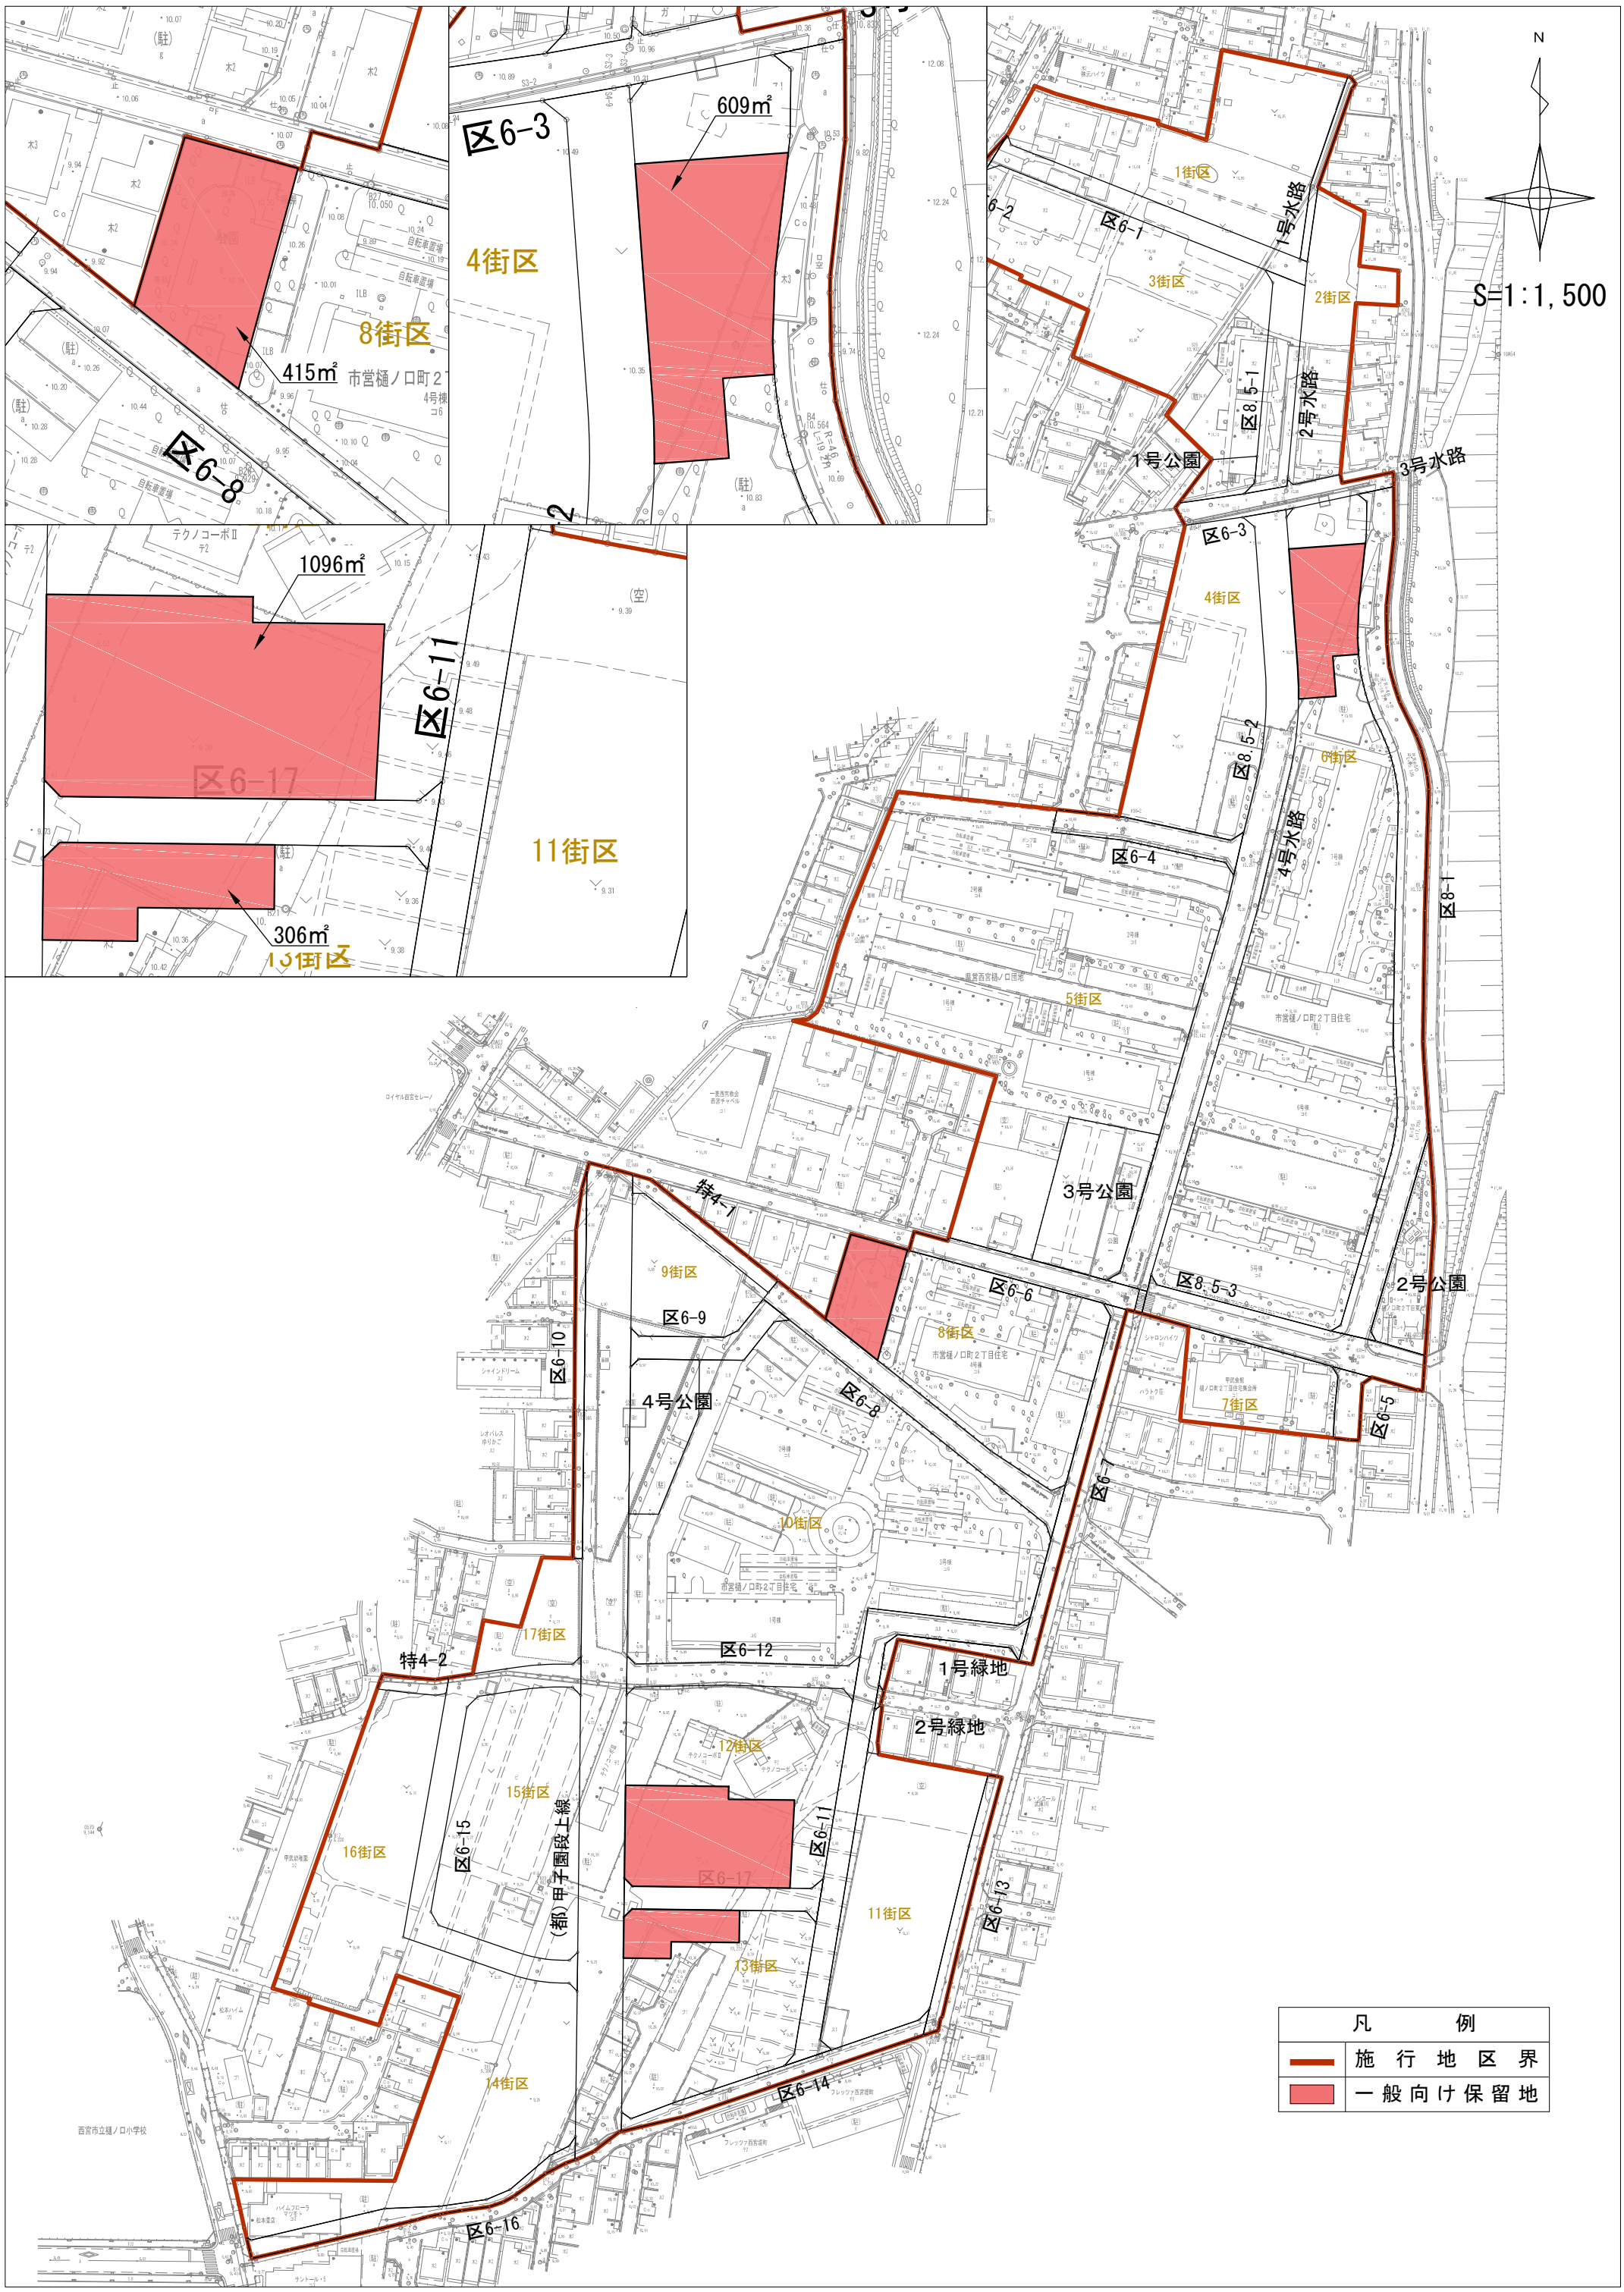
N
S=1:1,500
609㎡
415㎡
1096㎡
306㎡
区6-3
区6-8
区6-11
区6-17
区6-4
区6-6
区6-7
区6-9
区6-10
区6-12
区6-13
区6-14
区6-15
区6-16
区6-5
区8.5-1
区8.5-2
区8.5-3
区8-1
区6-2
区6-1
1号水路
2号水路
3号水路
4号水路
1号公園
2号公園
3号公園
4号公園
1号緑地
2号緑地
特4-1
特4-2
(都)甲子園段上線
1街区
2街区
3街区
4街区
5街区
6街区
7街区
8街区
9街区
10街区
11街区
12街区
13街区
14街区
15街区
16街区
17街区
凡　　例
施　行　地　区　界
一　般　向　け　保　留　地